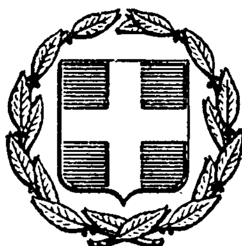


ΕΦΗΜΕΡΙΣ ΤΗΣ ΚΥΒΕΡΝΗΣΕΩΣ
ΤΗΣ ΕΛΛΗΝΙΚΗΣ ΔΗΜΟΚΡΑΤΙΑΣ

ΕΝ ΑΘΗΝΑΙΣ ΤΗ 9 ΣΕΠΤΕΜΒΡΙΟΥ 1980 | ΤΕΥΧΟΣ ΤΕΤΑΡΤΟΝ | ΑΡΙΘΜΟΣ ΦΥΛΛΟΥ 502

ΠΕΡΙΕΧΟΜΕΝΑ

ΑΠΑΛΛΟΤΡΙΩΣΕΙΣ

ΑΠΟΦΑΣΕΙΣ

'Αριθ. 1557 (1)

Περὶ κηρύξεως ὡς ἀναδασωτέας δημόσιας δασικῆς ἐκτάσεως στὴ θέση 'Αβδελιάς τῆς Κοινότητας Δαιμονιᾶς τοῦ Ν. Λακωνίας.

Ο ΝΟΜΑΡΧΗΣ ΛΑΚΩΝΙΑΣ

Σύμφωνα μέ :

1. Τὶς διατάξεις :

α) Τοῦ ἄρθρου 117 παρ. 3 τοῦ Συντάγματος τῆς 'Ελλάδος.

β) Τῶν ἄρθρων 38 παρ. 1, 41 παρ. 1 Ν. 998/1979 «περὶ προστασίας δασῶν κτ.λ.».

γ) Τοῦ Νόμου 3200/1955 «περὶ διοικητικῆς ἀποκεντρώσεως», σὲ συνδυασμὸ μὲ τὶς διατάξεις τοῦ Ν.Δ. 532/1970 «περὶ συμπληρώσεως τῶν διατάξεων περὶ διοικητικῆς ἀποκεντρώσεως» καὶ τοῦ 709/1970 Β. Δ/τος, ποὺ ἐκδόθηκε σὲ ἐκτέλεση αὐτοῦ.

2. Τὴν 160417/1180/8.7.1980 διαταγὴ τοῦ 'Υπουργείου Γεωργίας.

3. Τὴν πρόταση ποὺ ὑποβλήθηκε μὲ τὴν 1933/7.8.1980 ἀναφορὰ τοῦ ἁρμόδιου Δασαρχείου Μολάων σχετικὰ μὲ τὴν κήρυξη ὡς ἀναδασωτέας τῆς κατωτέρω δασικῆς ἐκτάσεως, καὶ

'Επειδὴ ἡ ἔκταση χρειάζεται προστασία γιὰ τὴν ἐπαναδημιουργία τῆς δασικῆς βλαστήσεως ποὺ καταστράφηκε ὁλοσχερῶς, ἀπὸ παράνομη ἐκχέρσωση κατὰ τὸ μῆνα 'Ιούλιο ἔτους 1980, ἀποφασίζουμε :

Α'. Κηρύσσουμε ὡς ἀναδασωτέα, μὲ σκοπὸ τὴν προστασία γιὰ τὴν ἐπαναδημιουργία τῆς δασικῆς βλαστήσεως ποὺ ἐκχερσώθηκε, δημόσια δασικὴ ἔκταση 8,760 στρέμματα.

'Η ἔκταση αὐτή, ποὺ βρίσκεται στὴ θέση 'Αβδελιάς τῆς περιφέρειας τῆς Κοινότητας Δαιμονιᾶς Νομοῦ Λακωνίας καλυπτόταν ἀπὸ δασικὴ βλάστηση τῶν εἰδῶν πρίνου, σχίνου, ἀσπαλάθου, ἐρείκης καὶ ἀγριοχαρουπιᾶς καὶ καταστράφηκε ὁλοσχερῶς μὲ παράνομη ἐκχέρσωση κατὰ τὸ μήνα 'Ιούλιο 1980.

Σχετικὸ τὸ σχεδιάγραμμα μὲ κλίμακα 1 : 2000 τὸ ὁποῖο ἀποτελεῖ ἀναπόσπαστο μέρος τῆς ἀποφάσεως αὐτῆς καὶ στὸ ὁποῖο ἡ ἔκταση φαίνεται μὲ τὰ στοιχεῖα Α Β Γ Δ Ε Ζ Η Θ Α καὶ μὲ ὅρια :

'Ανατολικά : Δημόσια δασικὴ ἔκταση.
Δυτικά : Μὲ δενδροκαλλιέργειες Λύρα κ.λπ. καὶ σὲ ἀπόσταση 150 μ. Κοινοτικὴ ὁδὸς 'Αρχαγγέλου–Δαιμονιᾶς.
Βόρεια : Δημόσια δασικὴ ἔκταση.
Νότια : Δημόσια δασικὴ ἔκταση.

Β'. 'Ορίζουμε ἡ ἀναδάσωση τῆς ἐκτάσεως, ποὺ ἐκχερσώθηκε νὰ γίνει μὲ φυσικὴ ἀναγέννηση μετὰ ἔκδοση Δασικῆς 'Αστυνομικῆς Διατάξεως Δασαρχείου Μολάων.

'Η ἀπόφαση αὐτὴ νὰ δημοσιευθεῖ στὴν 'Εφημερίδα τῆς Κυβερνήσεως.

Σπάρτη, 11 Αὐγούστου 1980

'Ο Νομάρχης
ΚΩΣΤΑΣ Γ. ΒΑΣΙΛΕΙΟΥ

58

57

56

55

68

70

ΠΡΟΧΕΙΡΟ ΔΙΑΓΡΑΜΜΑ

Κλίμακα 1:2000

ΥΠΟΜΝΗΜΑ

Καταπατηθείσα Δημόσια Δασική έκτασις

Γειτονικές δασικές εκτάσεις

Αγροτικές εκτάσεις

ΣΤΑΘΕΡΟ ΣΗΜΕΙΟ ΕΞΑΡΤΗΣΕΩΣ

150μ. Αγροτικός δρόμος

5 Αυγούστου 1980

Ο Συντάξας

Ο ΝΟΜΑΡΧΗΣ

ΑΚΡΙΒΕΣ ΑΝΤΙΓΡΑΦΟ

ΘΕΩΡΗΘΗ

ΠΟΛΕΟΔΟΜΙΑ

ΑΠΟΦΑΣΕΙΣ

'Αριθ. 3559 (2)

Περὶ ἀναγνωρίσεως ὁδοῦ Παληονελλήνης, στὸ ΟΤ 75, ὅτι ὑπάρχει πρὶν ἀπὸ τὸ 1923 καὶ χαρακτηρισμοῦ αὐτῆς ὡς διατηρητέας.

'Ο ΝΟΜΑΡΧΗΣ ΠΙΕΡΙΑΣ

Σύμφωνα μέ :

1. Τὶς διατάξεις : α) τοῦ ἀπὸ 17.7.1923 Ν.Δ. «περὶ σχεδίων πόλεων, κωμῶν καὶ συνοικισμῶν τοῦ Κράτους καὶ ἀνεγέρσεως αὐτῶν», β) τοῦ Β.Δ. 712/70, ὅπως τροποποιήθηκε μὲ τὰ 677/1971 καὶ 198/1972 Β.Δ., γ) τοῦ Ν. 3200/55 «περὶ διοικητικῆς ἀποκεντρώσεως», ὅπως ἔχει συμπληρωθεῖ καὶ τροποποιηθεῖ μεταγενέστερα, δ) τὴν ἀπὸ 21.7.80 γνωμοδότηση τοῦ Συμβουλίου Δημοσίων Ἔργων τῆς Νομαρχίας μας κατὰ τὴν ὁποία ἐγκρίνεται ἡ ἀνωτέρω ἀναφερομένη πάροδος ὡς προϋφισταμένη τοῦ 1923 καὶ διατηρητέα.

2. Τὴν ἀπὸ 6.3.1980 αἴτηση τοῦ Ἄγγελου Δοδόπουλου.

3. Τοὺς ἀκόλουθους τίτλους ἰδιοκτησίας : τὸ ἀρ. 11260/68 συμβόλαιο τοῦ Συμβολαιογράφου Κατερίνης Μ. Διατσίδη, τὸ ὑπ' ἀρ. 7069/77 πιστοποιητικὸ Δήμου Κατερίνης ἀπὸ τοὺς ὁποίους προκύπτει ὅτι ἡ (πάροδος ὁδοῦ) Παληονελλήνη ὑπάρχει πρὶν ἀπὸ τὸ 1923.

4. Τὸ τοπογραφικὸ σχεδιάγραμμα τοῦ Πολ. Ὑπομ/κοῦ Κλέαρχου Γώττα.

5. Τὸ ἀπὸ ἔτος 1928 ρυμοτομικὸ σχέδιο πόλεως Κατερίνης στὸ ὁποῖο φαίνεται ἡ ἐν λόγω πάροδος.

Ἐπειδὴ ἀπὸ τὰ ἀνωτέρω στοιχεῖα προκύπτει ὅτι ἡ ἐν λόγω πάροδος Παληονελλήνης ὑφίσταται πρὸ τοῦ ἔτους 1923 καὶ δεδομένου ὅτι κανένα στοιχεῖο περὶ τοῦ ἀντιθέτου ὑπάρχει, ἀποφασίζουμε :


Ἀναγνωρίζουμε ὅτι ἡ ὁδὸς Παληονελλήνης, στὸ Ο.Τ. 75, ὑπάρχει νομίμως πρὶν ἀπὸ τὸ ἔτος 1923, καὶ τὴ χαρακτηρίζουμε ὡς διατηρητέα.


Ἡ ὁδὸς (πάροδος) αὐτὴ φαίνεται στὸ τοπογραφικὸ σχεδιάγραμμα τοῦ Πολ. Ὑπομ/κοῦ Κλέαρχου Γώττα.

Ἡ ἀπόφαση αὐτὴ νὰ δημρσιευθεῖ στὴν Ἐφημερίδα τῆς Κυβερνήσεως καὶ ἰσχύει ἀπὸ τὴν ἡμέρα δημοσιεύσεώς της.

Κατερίνη, 18 Αὐγούστου 1980.

Ὁ Νομάρχης
Ν. ΠΑΠΑΔΗΜΗΤΡΙΟΥ-ΔΟΥΚΑΣ

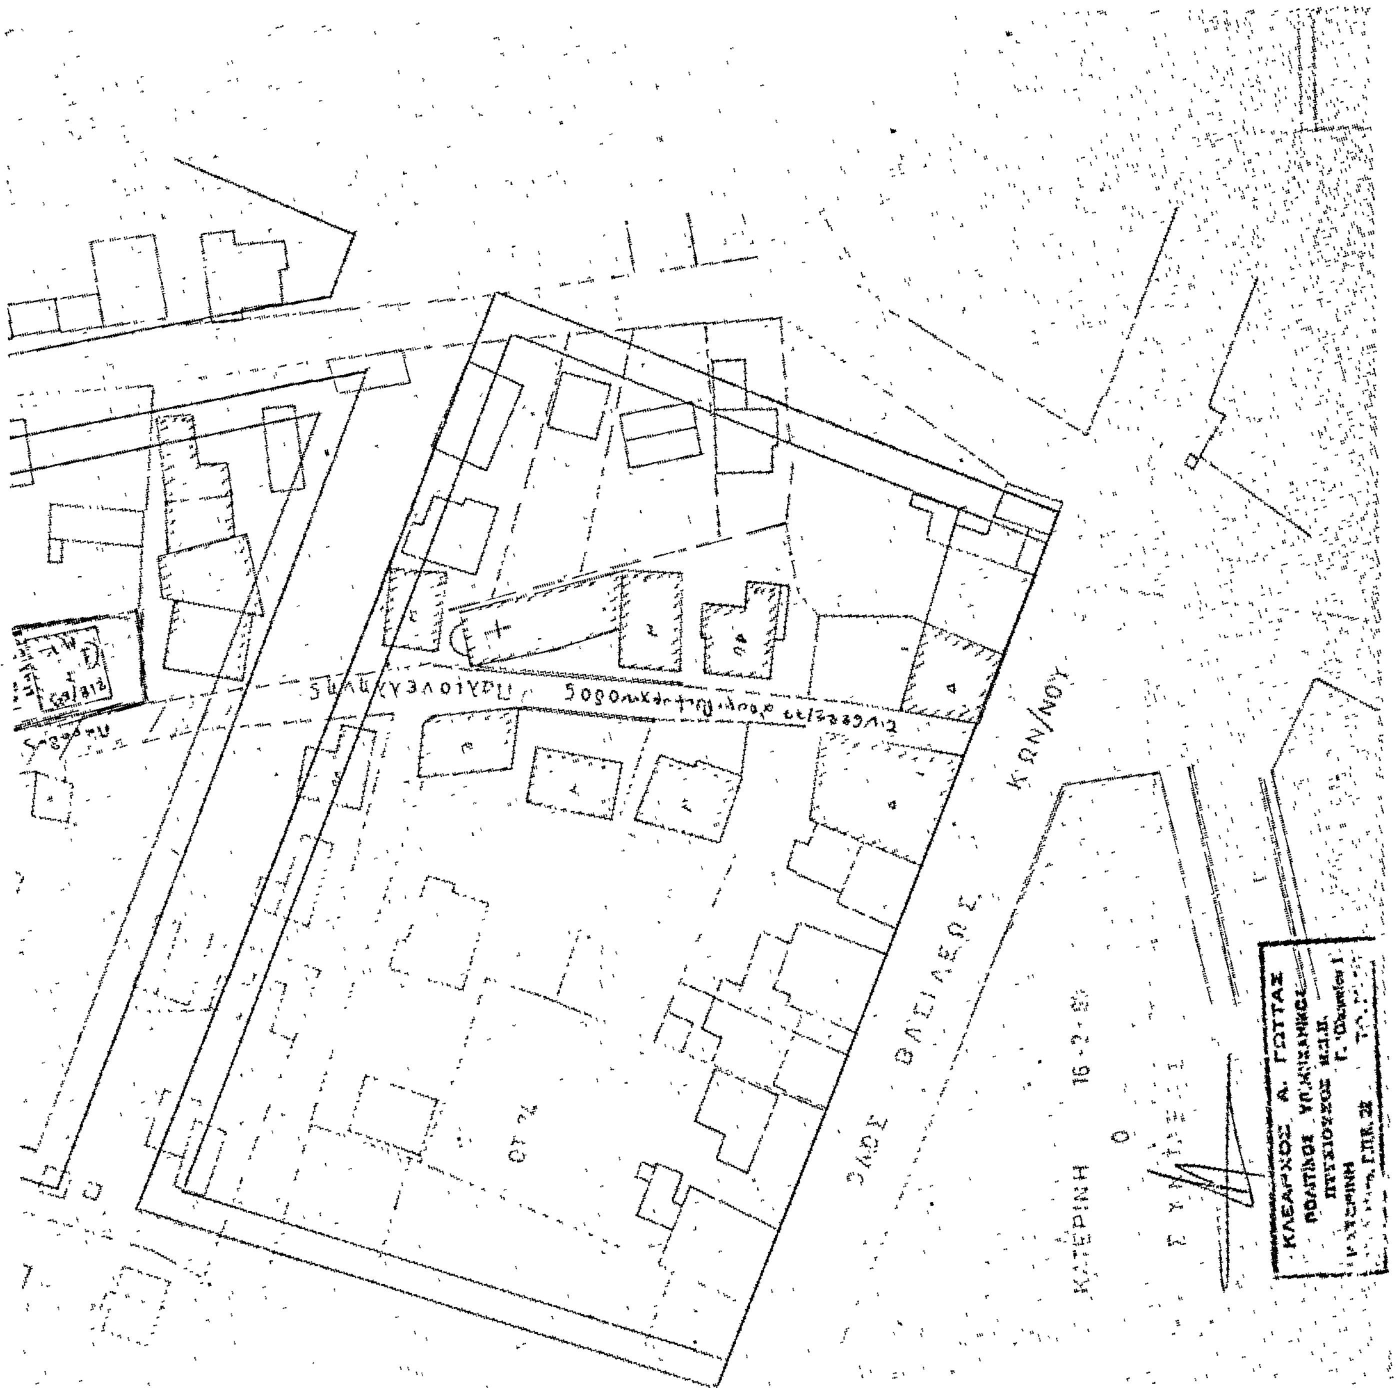

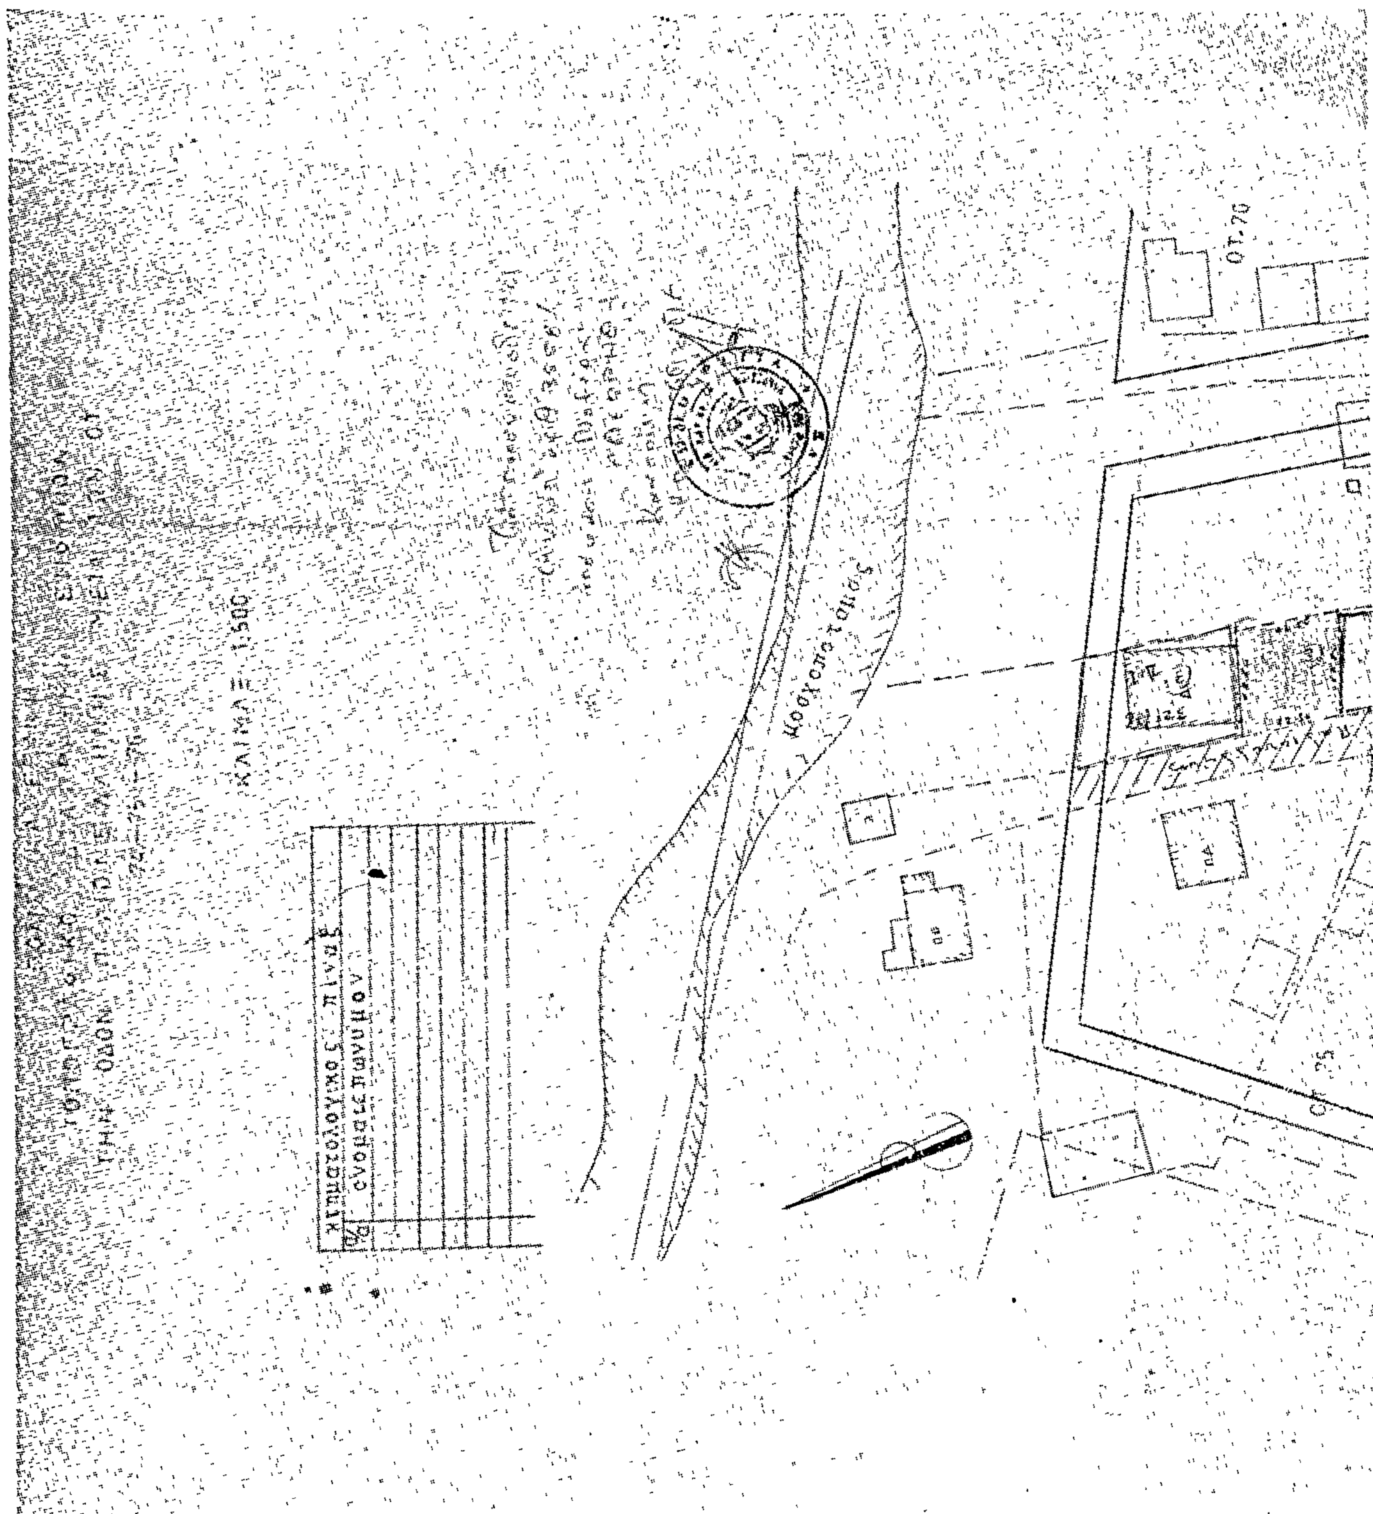

'Αριθ. 3176 (3)

Περὶ ἀναγνωρίσεως παρόδου ὁδοῦ Μ. 'Αλεξάνδρου, στὸ Ο.Τ. 290, Ν. Πιερίας, ὅτι ὑπάρχει πρὶν ἀπὸ τὸ 1923 καὶ χαρακτηρισμοῦ αὐτῆς ὡς διατηρητέας.

Ο ΝΟΜΑΡΧΗΣ ΠΙΕΡΙΑΣ

Σύμφωνα μὲ :

1. Τὶς διατάξεις : α) τοῦ ἀπὸ 17.7.1923 Ν.Δ/. «περὶ σχεδίων πόλεων, κωμῶν καὶ συνοικισμῶν τοῦ Κράτους καὶ ἀνεγέρσεως αὐτῶν», β) τοῦ Β.Δ. 712/70, ὅπως τροποποιήθηκε μὲ τὰ 677/71 καὶ 198/1972 Β.Δ., γ) τοῦ Ν. 3200/55 «περὶ διοικητικῆς ἀποκεντρώσεως», ὅπως ἔχει συμπληρωθεῖ καὶ τροποποιηθεῖ μεταγενέστερα, δ) τὴν ἀπὸ 21.7.80 γνωμοδότηση τοῦ Συμβουλίου Δημοσίων Ἔργων τῆς Νομαρχίας μας. Κατὰ τὴν ὁποία ἐγκρίνεται ἡ ἀνωτέρω ἀναφερομένη πάροδος ὡς προϋφισταμένη τοῦ 1923 καὶ διατηρεῖται.

2. Τὴν ἀπὸ 6/6/80 αἴτηση τοῦ 'Αδάμου Σάββα.

3. Τοὺς ἀκόλουθους τίτλους ἰδιοκτησίας : τὸ μὲ ἀριθ. 10442/(93) συμβόλαιο τοῦ Συμβολαιογράφου Κατερίνης Ξ. Συλλοπούλου, ἀπὸ τοὺς ὁποίους προκύπτει ὅτι ἡ πάροδος ὁδοῦ Μ. 'Αλεξάνδρου ὑπάρχει πρὶν ἀπὸ τὸ 1923.

4. Τὸ τοπογραφικὸ σχεδιάγραμμα τοῦ 'Αρχιτ. Μηχανικοῦ 'Αθαν. Μαμούρη.

5. Τὸ ἀπὸ τὸ ἔτος 1928 ρυμοτομικὸ σχέδιο πόλεως Κατερίνης στὸ ὁποῖο φαίνεται ἡ ἐν λόγω ὁδός.

'Επειδὴ ἀπὸ τὰ ἀνωτέρω στοιχεῖα προκύπτει ὅτι ἡ ἐν λόγω πάροδος ὑπάρχει πρὶν ἀπὸ τὸ ἔτος 1923 καὶ δεδομένου ὅτι κανένα στοιχεῖο περὶ τοῦ ἀντιθέτου ὑπάρχει, ἀποφασίζουμε :

'Αναγνωρίζουμε ὅτι ἡ πάροδος ὁδοῦ Μ. 'Αλεξάνδρου, στὸ 290 Ο.Τ., ὑπάρχει νομίμως πρὶν ἀπὸ τὸ ἔτος 1923, καὶ τὴ χαρακτηρίζουμε ὡς διατηρητέα.

'Η πάροδος αὐτὴ φαίνεται στὸ τοπογραφικὸ σχεδιάγραμμα τοῦ 'Αρχ. Μηχανικοῦ 'Αθανασίου Μαμούρη.

'Η ἀπόφαση αὐτὴ πού ἰσχύει ἀπὸ τὴν ἡμέρα δημοσιεύσεώς της νὰ δημοσιευθεῖ στὴν 'Εφημερίδα τῆς Κυβερνήσεως.

Κατερίνη, 18 Αὐγούστου 1980.

'Ο Νομάρχης
Ν. ΠΑΠΑΔΗΜΗΤΡΙΟΥ - ΔΟΥΚΑΣ

τοπογραφικόν διάγραμμα οικοπέδου (κ-Θ-Ι-Κ-Λ-Ε-Ζ-) Σάββα Αδάμου Κατερίνη κλ. 1:500

Ο.Τ. 55

οδός Μεγάλου Αλεξάνδρου

14,00

πάροδος

Ο.Τ. 290


10,00

οδός Ανδρούτσου

Ο.Τ. 289

Ο.Τ. 291

Ο.Τ. 292

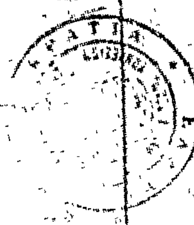

ΑΝΑΚΟΙΝΩΣΕΙΣ

(4)

Περὶ ἀνακοινώσεως παρακαταθέσεως ἀποζημιώσεως λόγῳ ἀναγκαστικῆς ἀπαλλοτριώσεως στὴ Δράμα.

Φέρεται εἰς γνῶσιν παντὸς ἐνδιαφερομένου ὅτι ὑπὸ τοῦ Ἀθανασίου Τότσικα τοῦ Ἰωάννου, κατοίκου Δράμας, κατετέθησαν εἰς τὸ Ταμεῖον Παρακαταθηκῶν καὶ Δανείων (Γραφεῖον Δράμας) δραχμαὶ 40.500, ἐκδοθέντος τοῦ ὑπ' ἀριθ. 16704/19.8.80 γραμματίου συστάσεως παρακαταθήκης, ὅπερ κατετέθη εἰς τὸν συμβολαιογράφον Δράμας Γρηγόριον Συμεωνίδην, συνταχθείσης τῆς ὑπ' ἀριθ. 10081/29.8.80 πράξεως καταθέσεως αὐτοῦ ὑπὲρ τῆς Παρασκευῆς Παπαδοπούλου ὡς κληρονόμου τοῦ Σταύρου Τσιγγελίδη, κατοίκου Ἁγίου Ἀθανασίου Δράμας, ὡς εἰκαζομένης ἰδιοκτητρίας τῆς ἰδιοκτησίας τῆς φερομένης ὑπὸ τὸν χαρακτηριστικὸν ἀριθμὸν (16) εἰς τὴν ὑπ' ἀριθ. 11/79 πρᾶξιν τακτοποιήσεως καὶ τὸ συνοδεῦον αὐτὴν σχεδιάγραμμα τοῦ Τμήματος Πολεοδομίας Δράμας, ὡς ἀποζημίωσις διὰ ρυμοτομούμενον τμῆμα 13,50 μ², ἐμφαινόμενον ὑπὸ τοὺς διακριτικοὺς ἀριθμοὺς 56, 57, 58, 59, 64, 65, 66, 69, 56, ἐν συνδυασμῷ καὶ πρὸς τὴν ὑπ' ἀριθ. 138/1980 ἀπόφασιν τοῦ Μον. Πρωτοδικείου Δράμας.

Ἐν Δράμᾳ τῇ 30 Αὐγούστου 1980

Ὁ Πληρεξούσιος Δικηγόρος
ΧΡΗΣΤΟΣ ΔΗΜΟΥ

(Ἀριθμὸς τριπλ. Δημοσίου Ταμείου Δράμας 50503/18.8.80)

(5)

Περὶ ἀνακοινώσεως παρακαταθέσεως ἀποζημιώσεως λόγῳ ἀναγκαστικῆς ἀπαλλοτριώσεως στὴ Δράμα.

Φέρεται εἰς γνῶσιν παντὸς ἐνδιαφερομένου ὅτι ὑπὸ τοῦ Ἀθανασίου Τότσικα τοῦ Ἰωάννου, κατοίκου Δράμας, κατετέθησαν εἰς τὸ Ταμεῖον Παρακαταθηκῶν καὶ Δανείων (Γραφεῖον Δράμας) δραχμαὶ 77.370, ἐκδοθέντος τοῦ ὑπ' ἀριθ. 16703/19.8.80 γραμματίου συστάσεως παρακαταθήκης, ὅπερ κατετέθη εἰς τὸν συμβολαιογράφον Δράμας Γρηγόριον Συμεωνίδην, συνταχθείσης τῆς ὑπ' ἀριθ. 10079/29.8.80 πράξεως καταθέσεως αὐτοῦ ὑπὲρ τῆς Ἀμαλίας Κοσμίδου, κατοίκου Δράμας, ὡς εἰκαζομένης ἰδιοκτητρίας τῆς ἰδιοκτησίας τῆς φερομένης ὑπὸ τὸν χαρακτηριστικὸν ἀριθμὸν (6) εἰς τὴν ὑπ' ἀριθ. 11/79 πρᾶξιν τακτοποιήσεως καὶ τὸ συνοδεῦον αὐτὴν σχεδιάγραμμα τοῦ Τμήματος Πολεοδομίας Δράμας, ὡς ἀποζημίωσις διὰ ρυμοτομούμενον τμῆμα 25,79 μ², ἐμφαινόμενον ὑπὸ τοὺς διακριτικοὺς ἀριθμοὺς 19, 12, 17, 16, 47, 28, 27, 18, 19, ἐν συνδυασμῷ καὶ πρὸς τὴν ὑπ' ἀριθ. 138/80 ἀπόφασιν τοῦ Μονομελοῦς Πρωτοδικείου Δράμας.

Ἐν Δράμᾳ τῇ 30 Αὐγούστου 1980

Ὁ Πληρεξούσιος Δικηγόρος
ΧΡΗΣΤΟΣ ΔΗΜΟΥ

(Ἀριθμὸς τριπλ. Δημοσίου Ταμείου Δράμας 50504/18.8.80)

(6)

Περὶ ἀνακοινώσεως παρακαταθέσεως ἀποζημιώσεως λόγῳ ἀναγκαστικῆς ἀπαλλοτριώσεως στὴ Δράμα.

Φέρεται εἰς γνῶσιν παντὸς ἐνδιαφερομένου ὅτι ὑπὸ τοῦ Ἀθανασίου Τότσικα τοῦ Ἰωάννου, κατοίκου Δράμας, κατετέθησαν εἰς τὸ Ταμεῖον Παρακαταθηκῶν καὶ Δανείων (Γραφεῖον Δράμας) δραχμαὶ 26.400, ἐκδοθέντος τοῦ ὑπ' ἀριθ. 16698/19.8.80 γραμματίου συστάσεως παρακαταθήκης, ὅπερ κατετέθη εἰς τὸν συμβολαιογράφον Δράμας Γρηγόριον Συμεωνίδην, συνταχθείσης τῆς ὑπ' ἀριθ. 10082/29.8.80 πράξεως καταθέσεως αὐτοῦ ὑπὲρ τοῦ Ἑλληνικοῦ Δημοσίου, ὡς εἰκαζομένης ἰδιοκτήτου τῆς ἰδιοκτησίας τῆς φερομένης ὑπὸ τὸν χαρακτηριστικὸν ἀριθμὸν (12) εἰς τὴν ὑπ' ἀριθ. 11/76 πρᾶξιν προσκυρώσεως καὶ τὸ συνοδεῦον αὐτὴν σχεδιάγραμμα τοῦ Τμήματος Πολεοδομίας Δράμας, ὡς ἀποζημίωσις διὰ προσκυρούμενον τμῆμα 8,80 μ², ἐμφαινόμενον ὑπὸ τοὺς διακριτικοὺς ἀριθμοὺς 49, 50, 51, 63, 52, 49, ἐν συνδυασμῷ καὶ πρὸς τὴν ὑπ' ἀριθ. 138/1980 ἀπόφασιν τοῦ Μον. Πρωτοδικείου Δράμας.

Ἐν Δράμᾳ τῇ 30 Αὐγούστου 1980

Ὁ Πληρεξούσιος Δικηγόρος
ΧΡΗΣΤΟΣ ΔΗΜΟΥ

(Ἀριθμὸς τριπλ. Δημοσίου Ταμείου Δράμας 50504/18.8.80)

ΑΠΟ ΤΟ ΕΘΝΙΚΟ ΤΥΠΟΓΡΑΦΕΙΟ